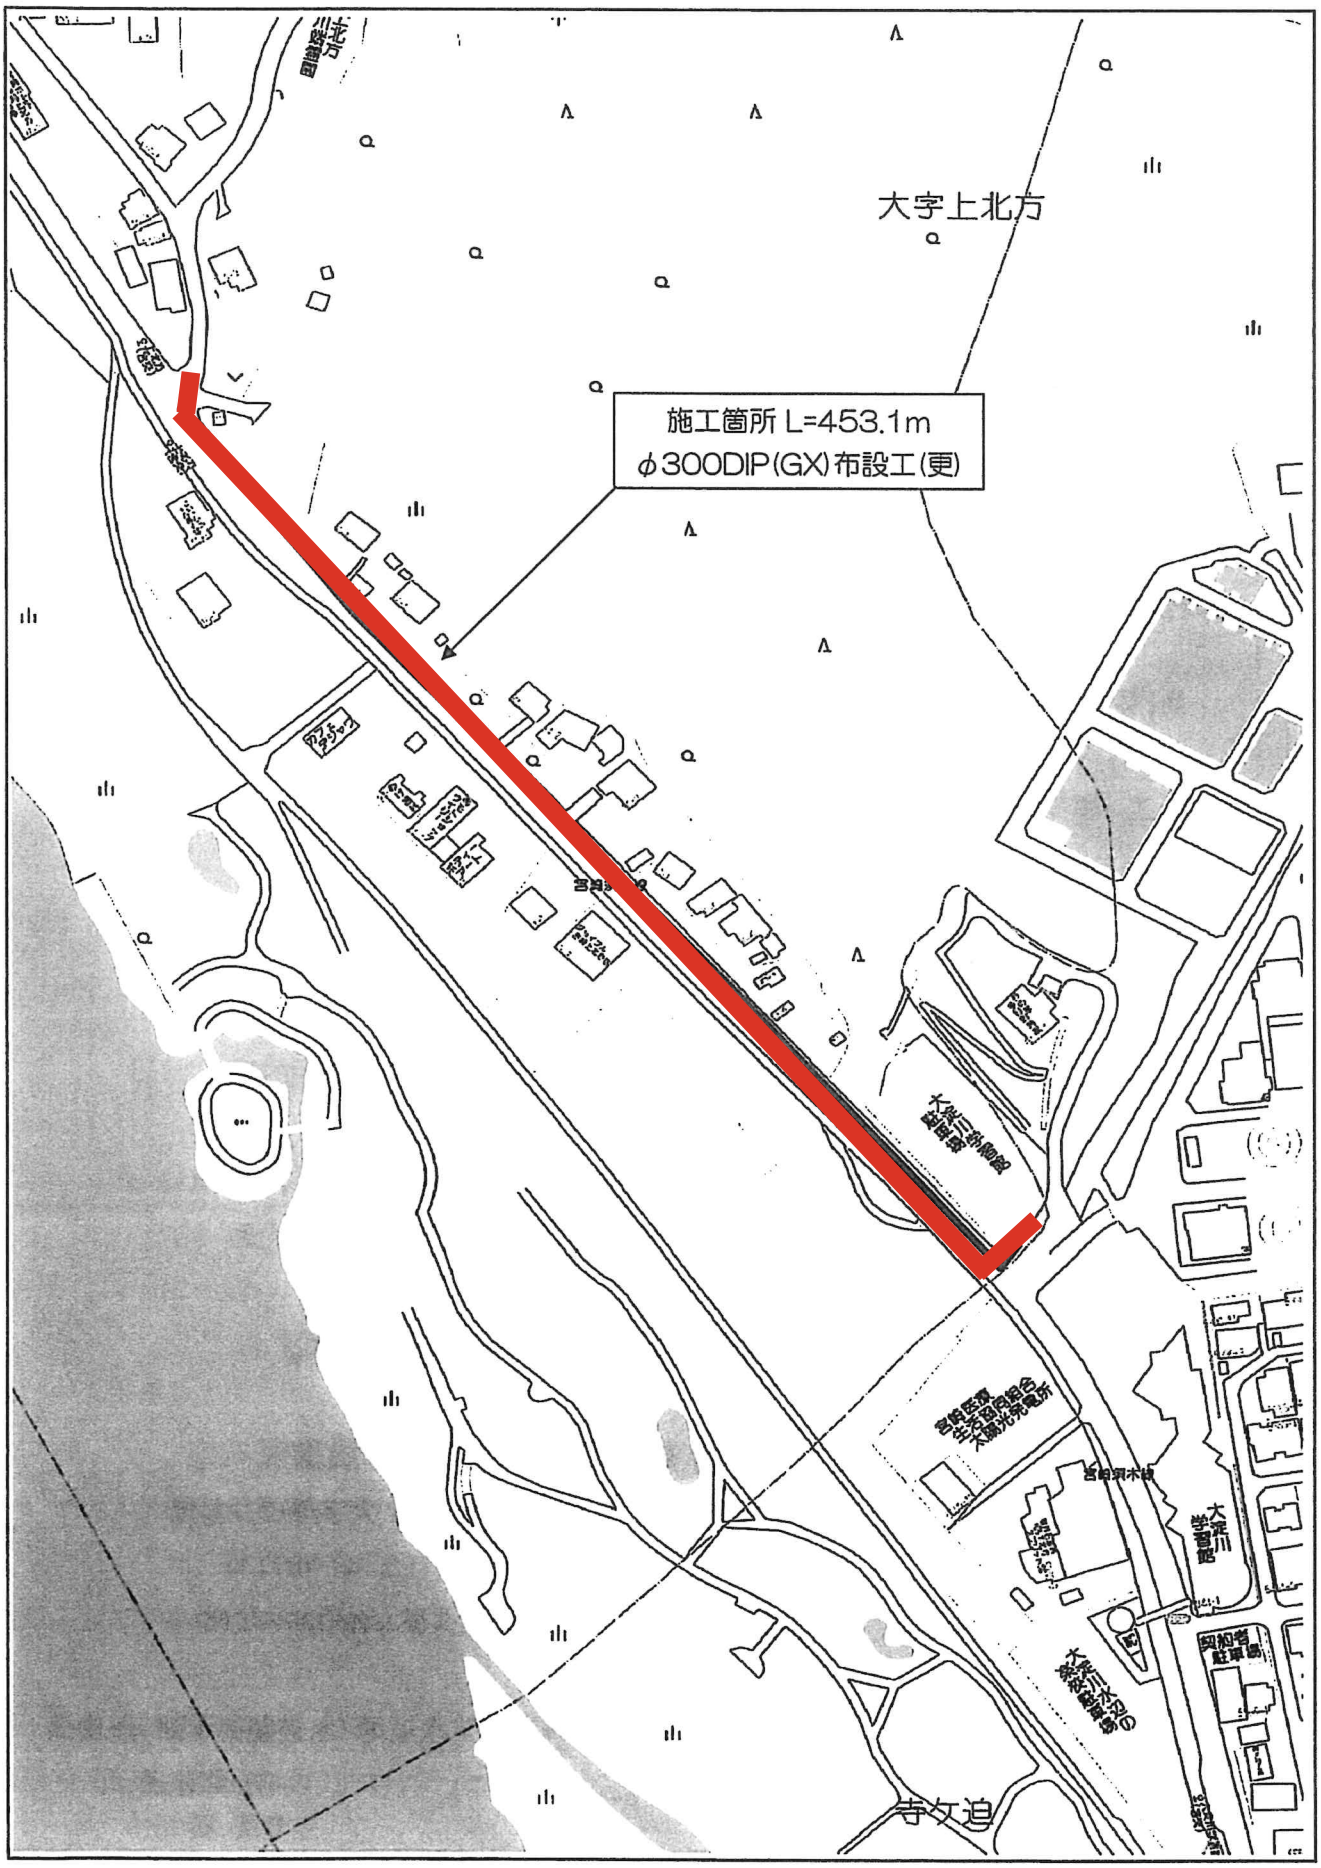
大字上北方
施工箇所 L=453.1m
φ300DIP(GX)布設工(更)
寺久迫